

**LEGENDE**


-  Limites communales
-  Secteur A, dit "Centre-ville"
-  Secteur B, dit "Entrée de villes et abords du centre-ville"
-  Secteur C, dit "Espaces naturels et parcs"

LILLEBONNE - SEINE-MARTINE  
AIRE DE MISE EN VALEUR DE L'ARCHITECTURE ET DU PATRIMOINE

**01. PLAN DE SECTORISATION**  
Echelle 1/5000ème  
Approuvé & la délibération  
du Conseil municipal  
du 25 FEV. 2016



Philippe LEROUX  
Le Maire

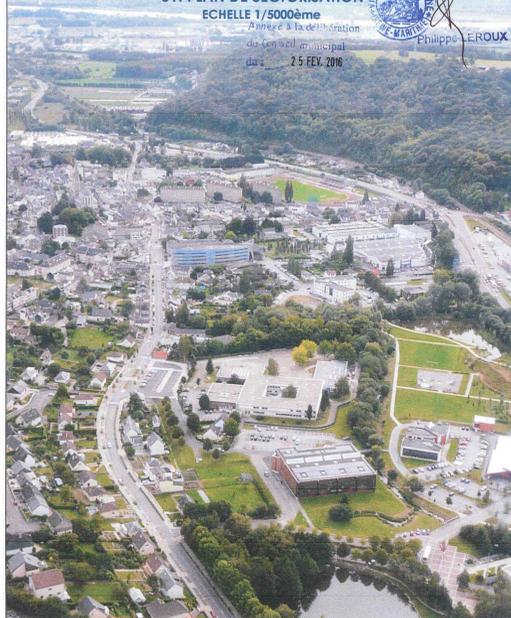

Xavier DERBANNE - Architecte  
Samuel CRAQUELIN - Architecte Paysagiste

0 50 100 250